


P1
1 : 20

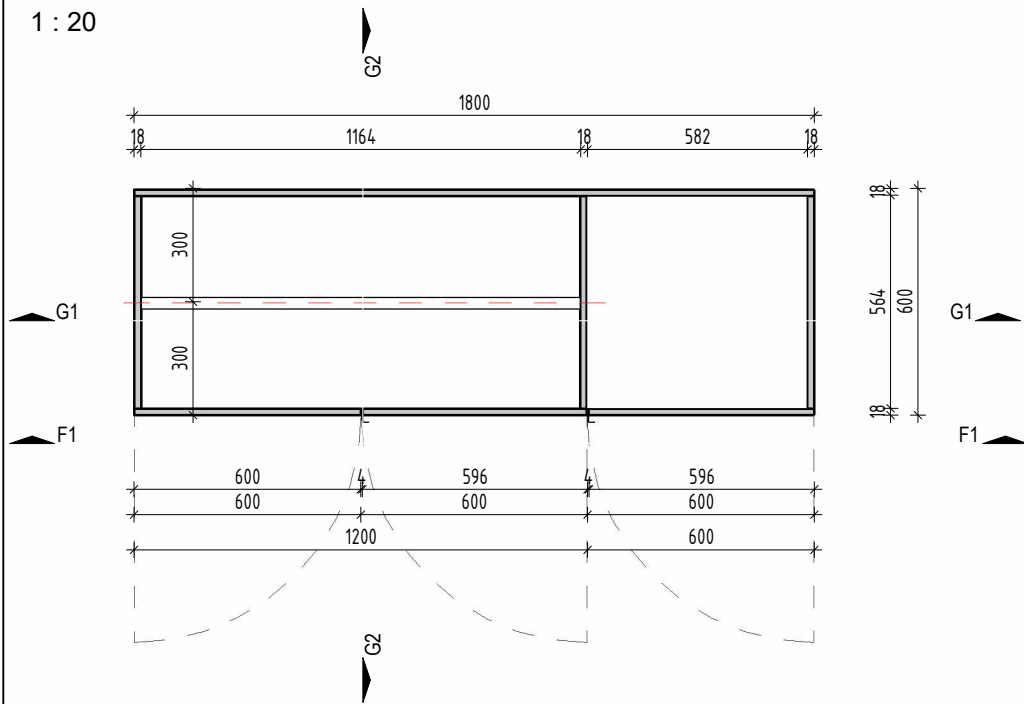


3D SKATS


FASĀDE
MELAMĪNA APDARE,
EGGER (PerfectSense Matt),
W1000, PM, Premium white
BIEZUMS - 18mm

ROKTURIS
MATERIĀLS: ALUMĪNIJS
VIEFE STUDIO | WAY 0518
KODS: 05181056L09
GARUMS: 1100mm


MDF, KRĀSOTS,
MATĒTS, NCS S 8500-N

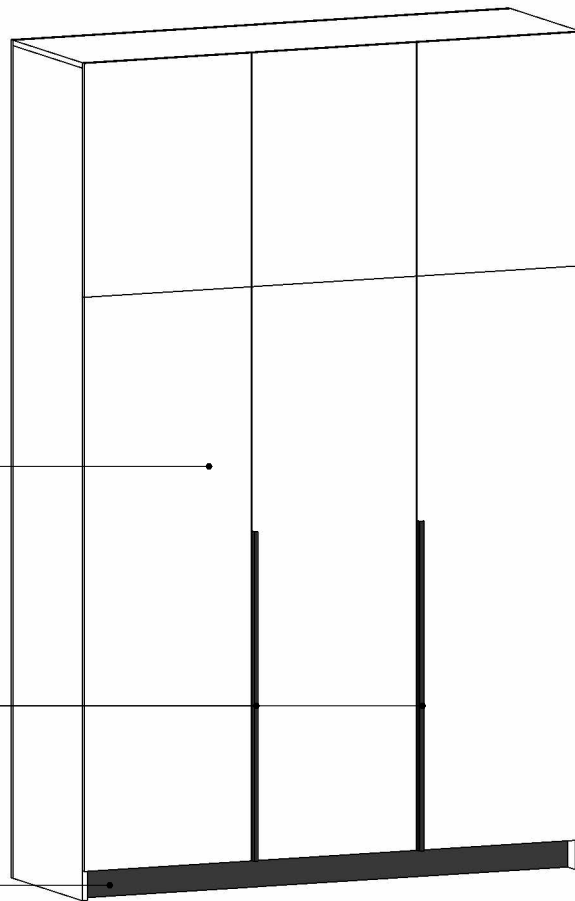


F1
1 : 20

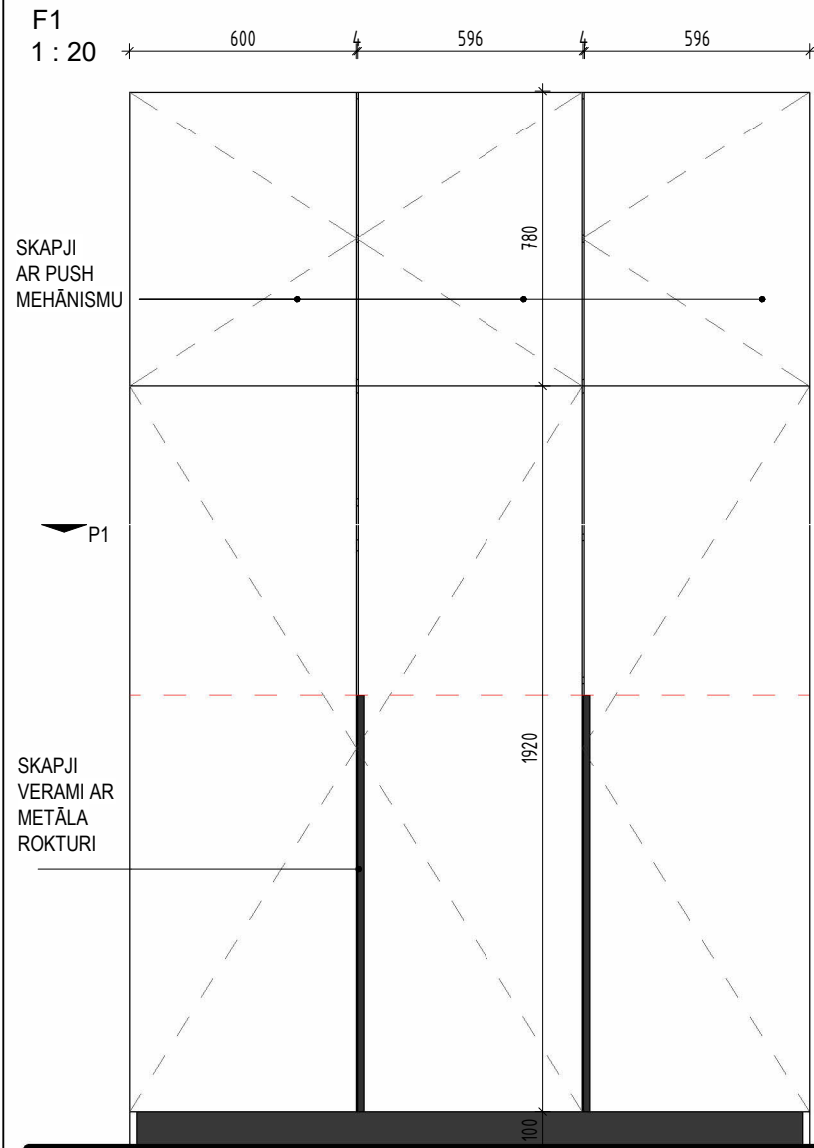

G1
1 : 20

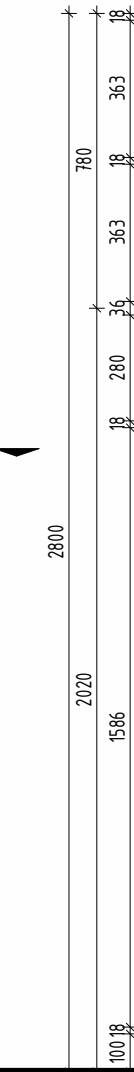

G2
1 : 20

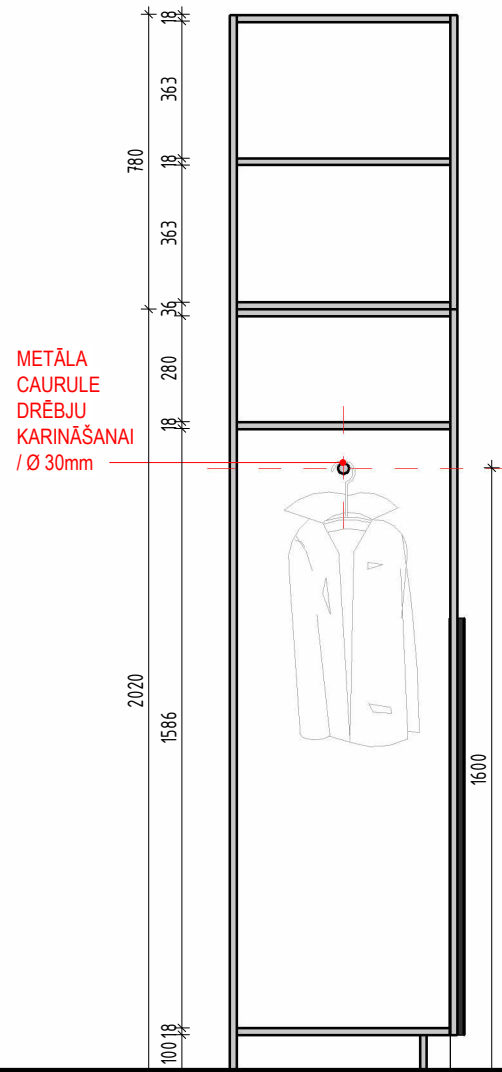

SKAPJA DET-01
NOVIETOJUMS STĀVA SHĒMĀ:
DZĪVOKĻOS B, H, C, G



KOPĒJAIS SKAITS: 4 gb
SPOGULATTĒLA VERSIJAS
PRECIZĒT SASKAŅĀ AR MĒBEĻU
IZVIETOJUMA SHĒMU!

- Piezīmes:
- Izmēri doti milimetros
 - Pirms mēbeļu izgatavošanas visus izmērus pārbaudīt uz vietas
 - Neskaidrību gadījumā konsultēties ar projekta autoru, pretējā gadījumā atbildību uzņemas izgatavotājs!

Objekts:
DAUDZ-DZĪVOKĻU ĒKAS JAUNBŪVE
Tukums, Smilšu iela 21 un Tulpju iela1

Pasūtītājs: **SIA "Amatnieks"**
Reģ.Nr.: 49203000191
Brīvības laukums 10, Tukums, Tukuma nov.,
LV-3101

Izpildītājs:
SIA "Purple Corner"
Reģ.Nr.: 40203145839
Būvkomersanta reģ.Nr.: 14475
"Lauri", Mārupes pag., Mārupes nov., LV-2166


Interjera sadaļas izpildītājs:
SIA "br.ook interior architecture"
Reģ.Nr.: 40203210645
Rīga, Codes iela 41, LV-1058

	Vārds, Uzvārds	Paraksts	Datums
BPDV	Uldis Vilciņš		28.11.2024
INDV	Ligita Breģe		28.11.2024
Izstrādāja	Kārlis Kalnakārkliis		28.11.2024

Rasējums:
IEEJAS SKAPIS DET-01

Stadija: BP	Mērogs: 1:20	Sadaļa: IN	Lapa: IN-10
----------------	-----------------	---------------	----------------

P1
1 : 20

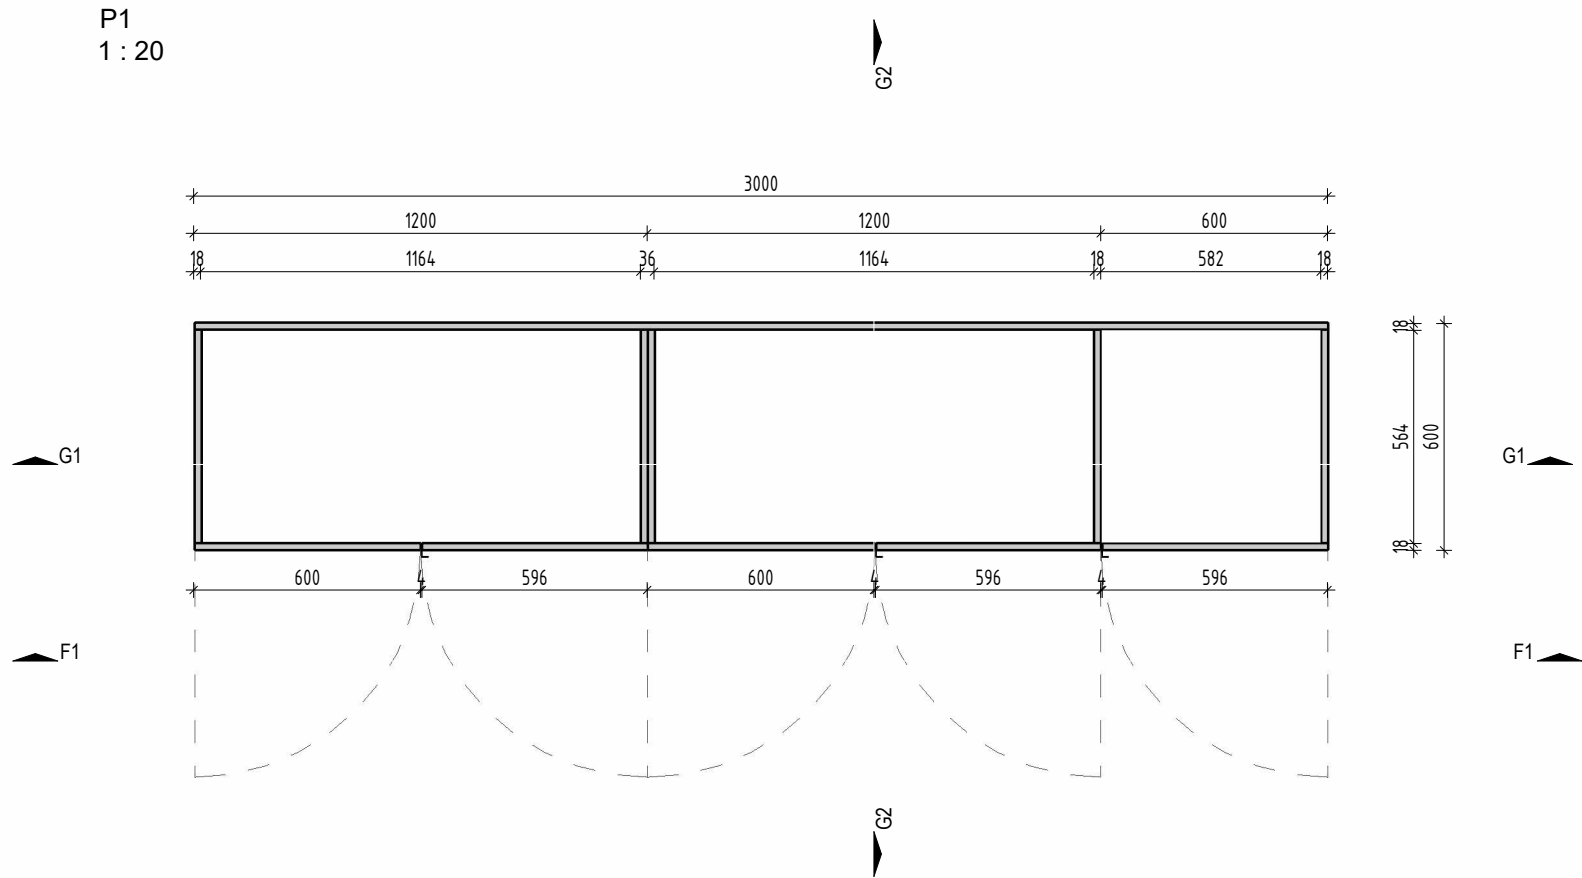


3D Skats


FASĀDE
MELAMĪNA APDARE,
EGGER (PerfectSense Matt),
W1000, PM, Premium white
BIEZUMS - 18mm

ROKTURIS
MATERIĀLS: ALUMĪNIUS
VIEFE STUDIO | WAY 0518
KODS: 05181056L09
GARUMS: 1100mm

MDF, KRĀSOTS,
MATĒTS, NCS S 8500-N

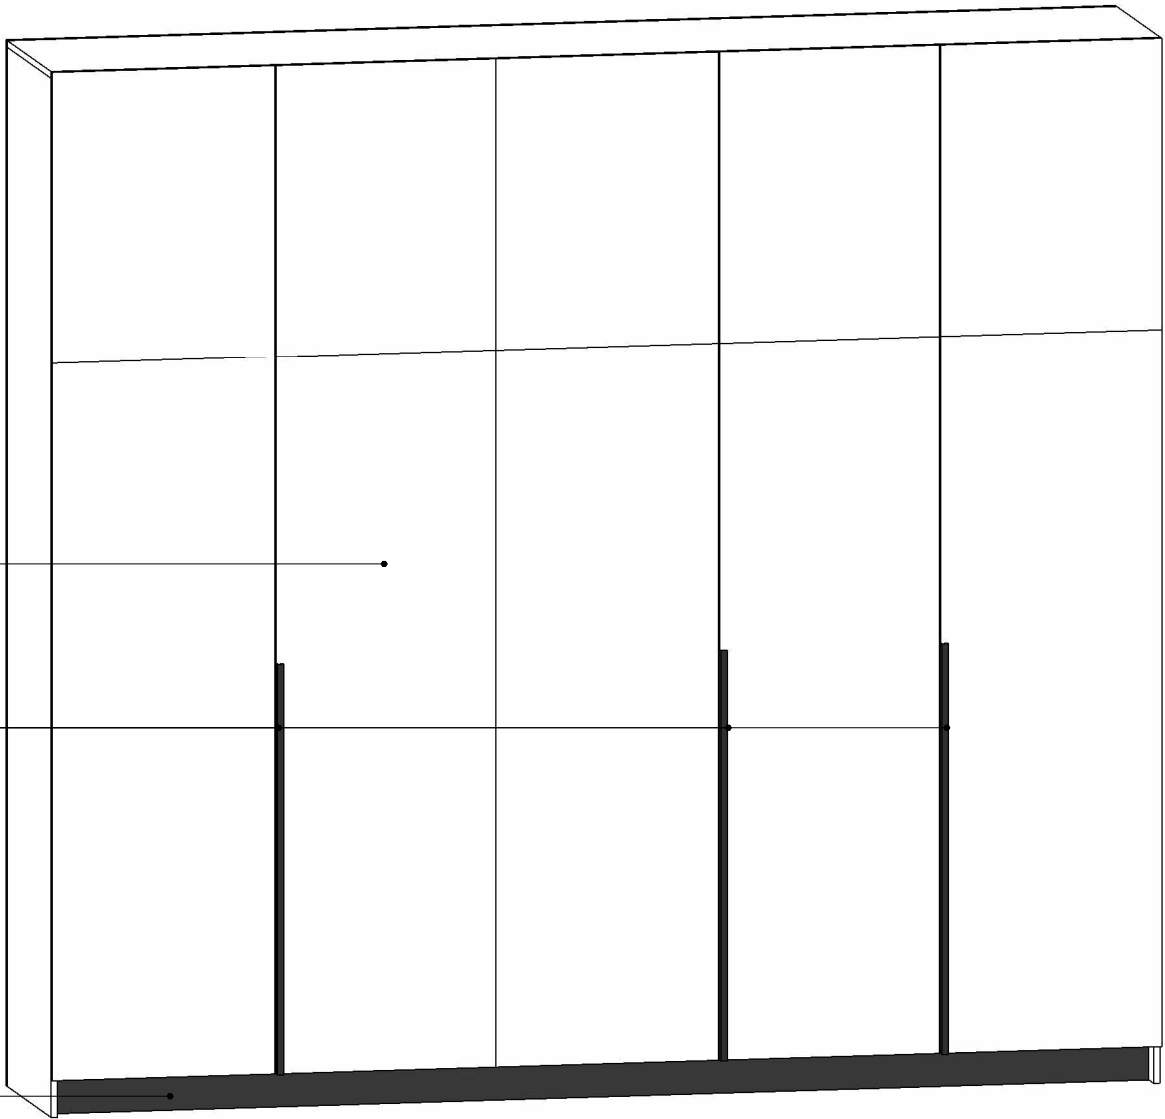


SKAPJA DET-01
NOVIETOJUMS STĀVA SHĒMĀ:
DZĪVOKĻOS A, I

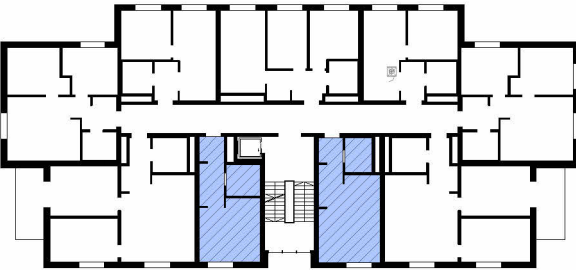


KOPĒJAIS SKAITS: 2 gb


F1
1 : 20

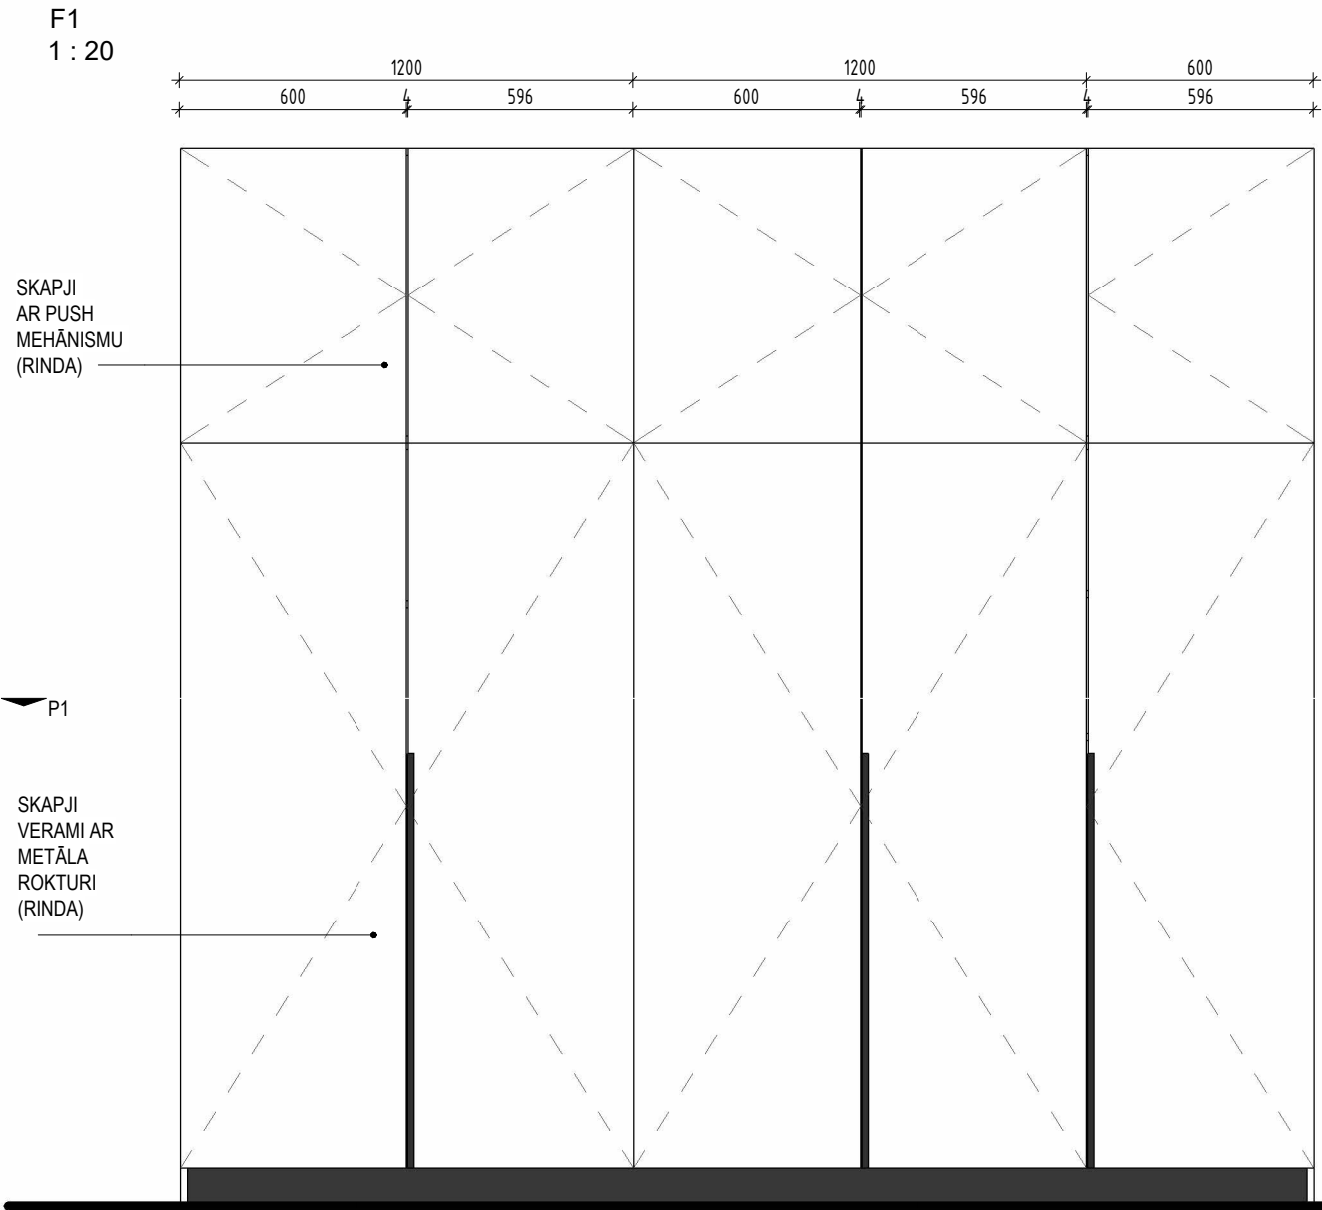

G1
1 : 20

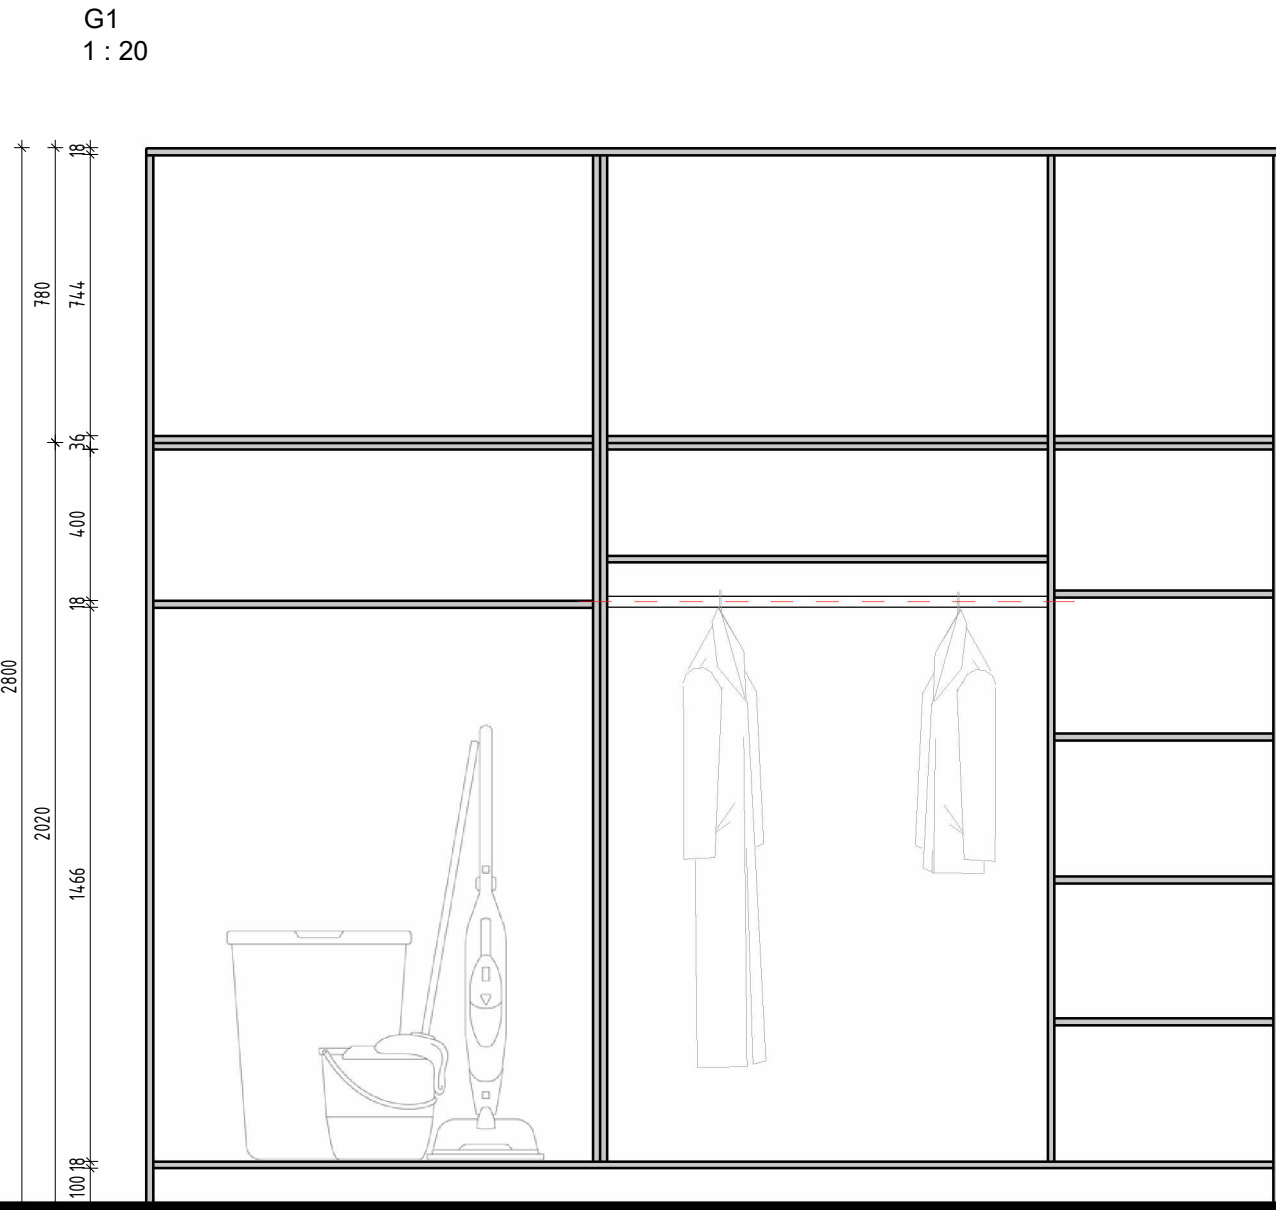

G2
1 : 20

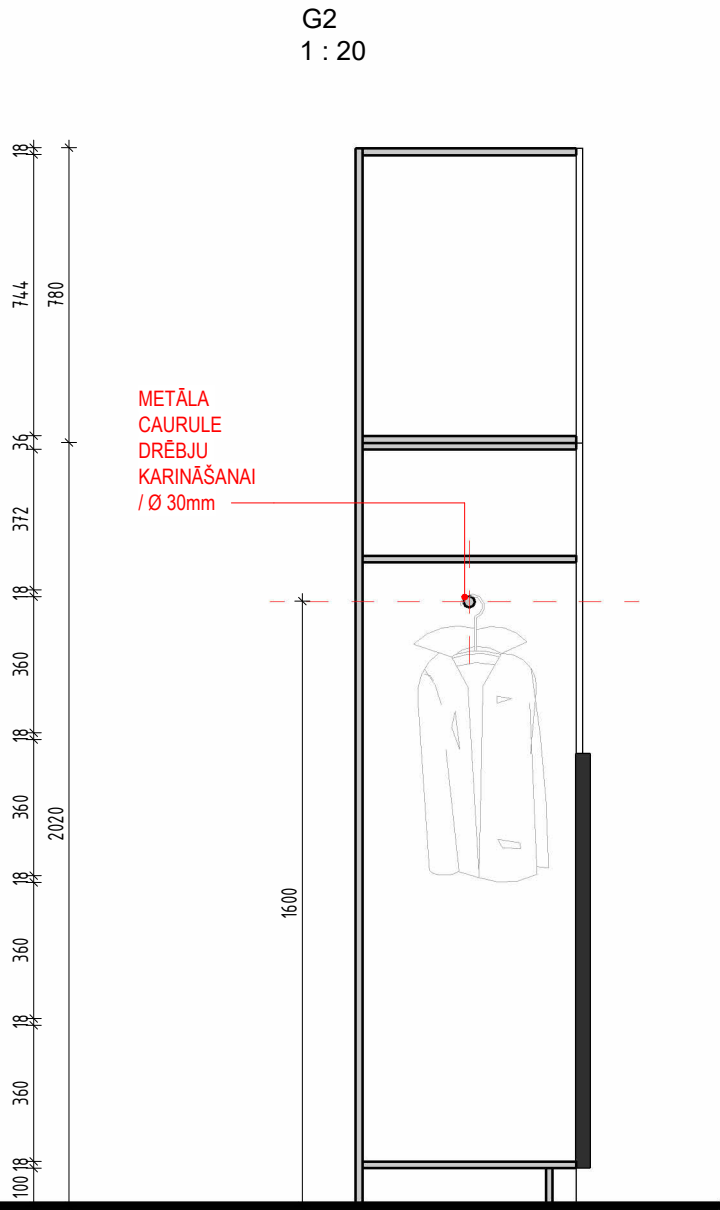

Piezīmes:
1. Izmēri doti milimetros
2. Pirms mēbeļu izgatavošanas visus izmērus pārbaudīt uz vietas
3. Neskaidrību gadījumā konsultēties ar projekta autoru, pretējā gadījumā atbildību uzņemas izgatavotājs!

Objekts:
DAUDZ-DZĪVOKĻU ĒKAS JAUNBŪVE
Tukums, Smiļšu iela 21 un Tulpiju iela1

Pasūtītājs: **SIA "Amatnieks"**
Reģ.Nr.: 49203000191
Brīvības laukums 10, Tukums, Tukuma nov., LV-3101

Izpildītājs:
SIA "Purple Corner"
Reģ.Nr.: 40203145839
Būvkomersanta reģ.Nr.: 14475
"Lauri", Mārupes pag., Mārupes nov., LV-2166


Interjera sadaļas izpildītājs:
SIA "br.ook interior architecture"
Reģ.Nr.: 40203210645
Rīga, Codes iela 41, LV-1058

	Vārds, Uzvārds	Paraksts	Datums
BPDV	Uldis Vilciņš		28.11.2024
INDV	Ligita Breģe		28.11.2024
Izstrādāja	Kārlis Kalnakārklis		28.11.2024


Rasējums:
IEEJAS SKAPIS DET-02

Stadija:	Mērogs:	Sadaļa:	Lapa:
BP	1:20	IN	IN-11


P2
1 : 20

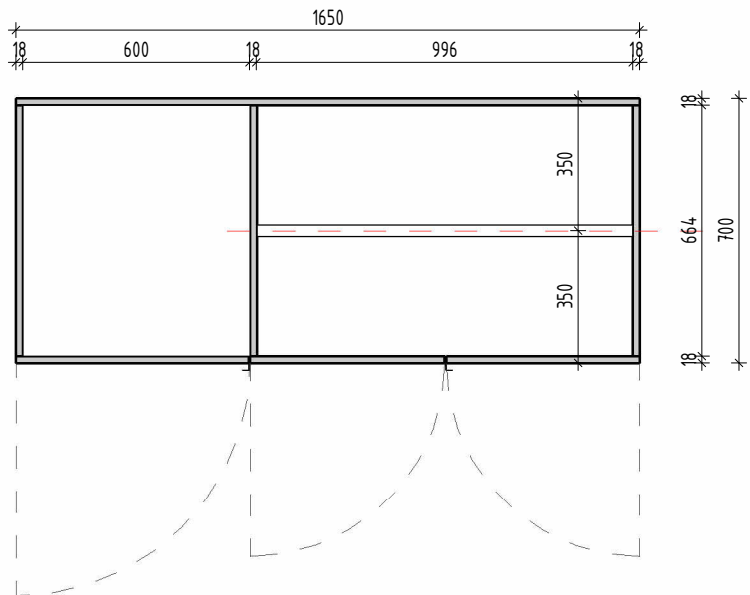


P1
1 : 20

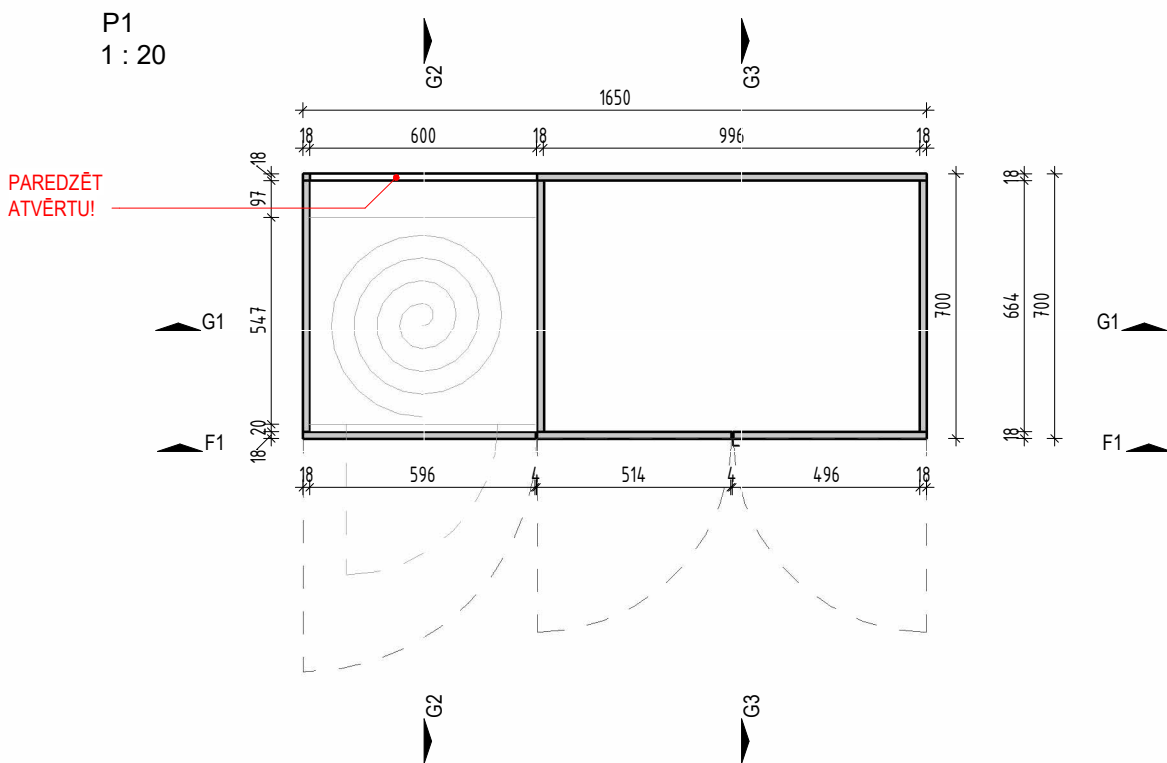


F1
1 : 20

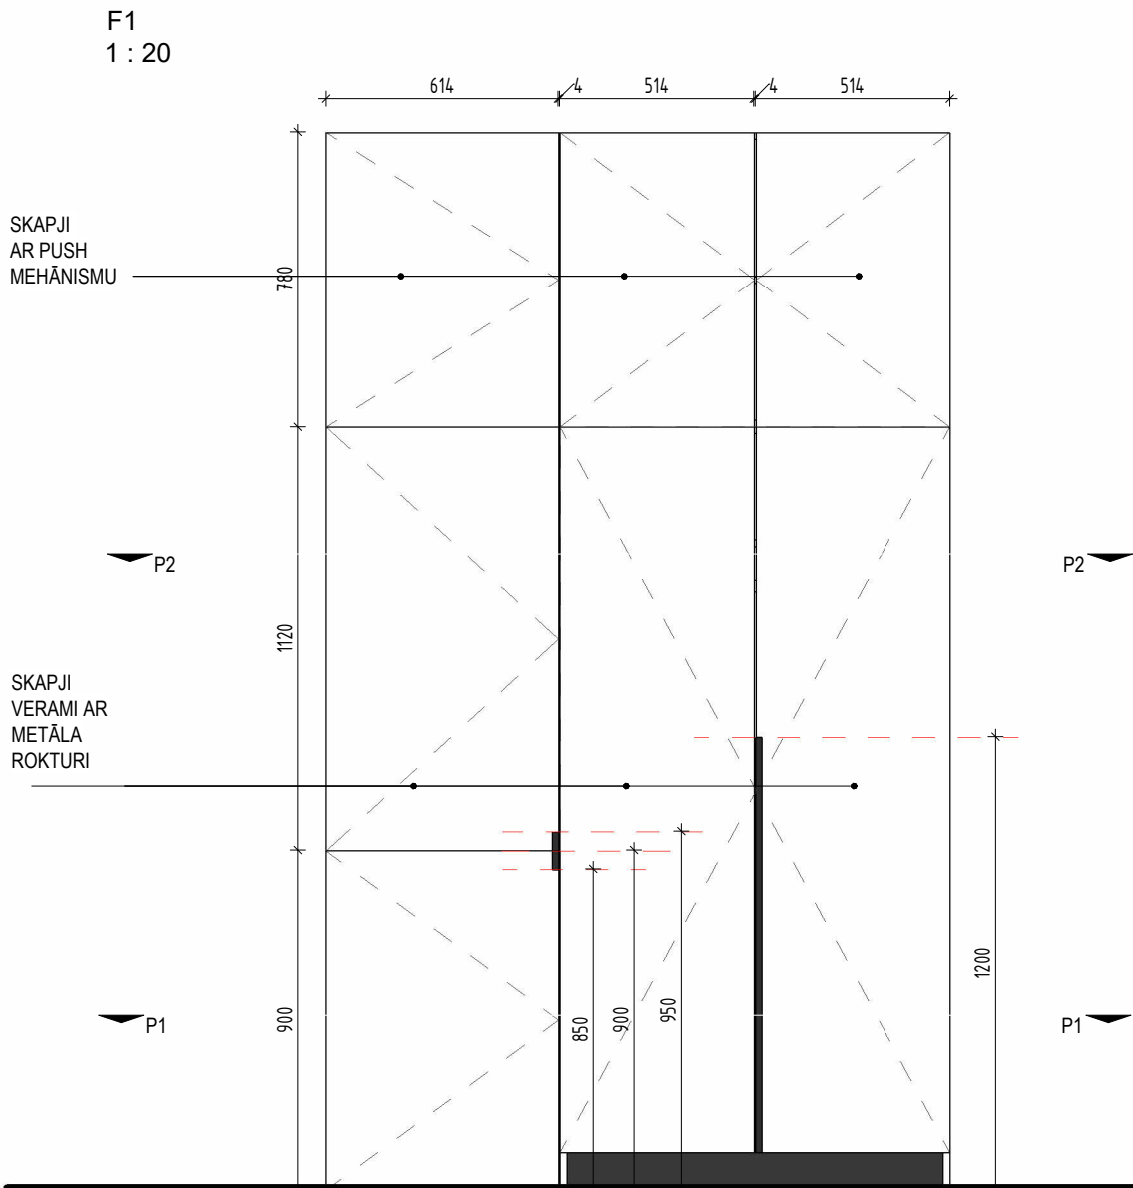


G1
1 : 20

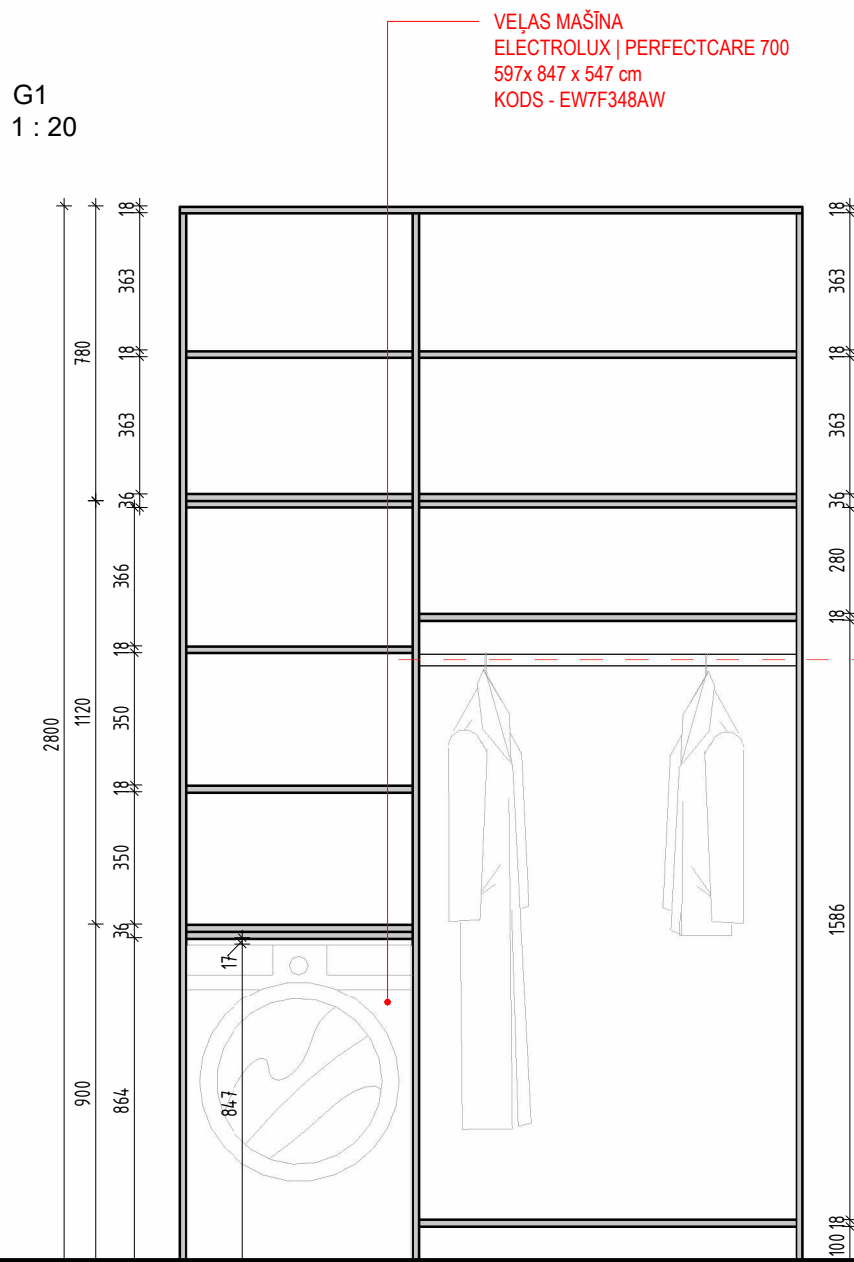

G2
1 : 20

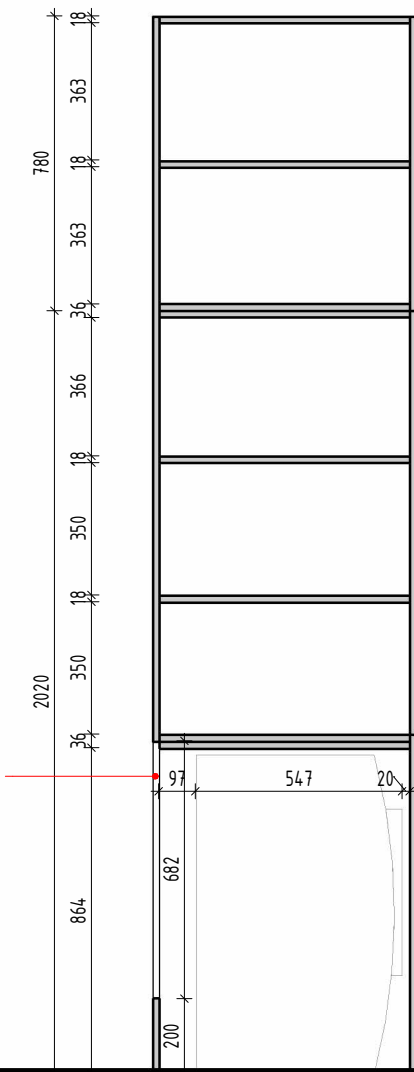

G3
1 : 20

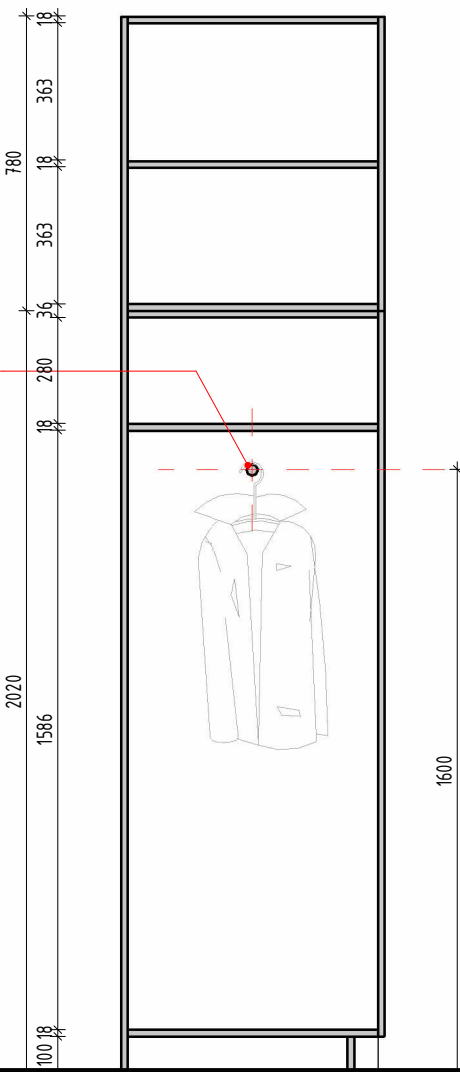

3D SKATS

FASĀDE
MELAMĪNA APDARE,
EGGER (PerfectSense Matt),
W1000, PM, Premium white
BIEZUMS - 18mm

ROKTURIS
MATERIĀLS: ALUMĪNIJS
VIEFE STUDIO | WAY 0518
KODS: 05181056L09
GARUMS: 1100mm

2X ROKTURI
MATERIĀLS: ALUMĪNIJS
VIEFE STUDIO | WAY 0518
KODS: 05181056L09
GARUMS: 50mm


MDF, KRĀSOTS,
MATĒTS, NCS S 8500-N

VEĻAS MAŠĪNA
ELECTROLUX | PERFECTCARE 700
597x 847 x 547 cm
KODS - EW7F348AW

METĀLA
CAURULE
DRĒBĀJŲ
KARINĀŠANAI
/ Ø 30mm

PAREDZĒT
ATVĒRTU!

SKAPJA DET-03
NOVIETOJUMS STĀVA SHĒMĀ:
DZĪVOKĻOS F, D, E

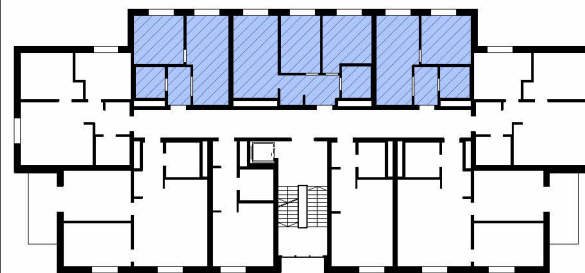

KOPĒJAIS SKAITS: 3 gb
SPOĢLĀTTĒLA VERSIJU
PRECIZĒT SASKANĀ AR MĒBEĻU
IZVIETOJUMA SHĒMU!

Piezīmes:
1. Izmēri doti milimetros
2. Pirms mēbeļu izgatavošanas visus izmērus pārbaudīt uz vietas
3. Neskaidrību gadījumā konsultēties ar projekta autoru, pretējā gadījumā atbildību uzņemas izgatavotājs!

Objekts:

DAUDZ-DZĪVOKĻU ĒKAS JAUNBŪVE
Tukums, Smišu iela 21 un Tulpiju iela1

Pasūtītājs: **SIA "Amatnieks"**
Reģ.Nr.: 49203000191
Brīvības laukums 10, Tukums, Tukuma nov.,
LV-3101

Izpildītājs:
SIA "Purple Corner"
Reģ.Nr.: 40203145839
Būvkomersanta reģ.Nr.: 14475
"Lauri", Mārupes pag., Mārupes nov., LV-2166

Interjera sadaļas izpildītājs:
SIA "br.ook interior architecture"
Reģ.Nr.: 40203210645
Rīga, Codes iela 41, LV-1058

	Vārds, Uzvārds	Paraksts	Datums
BPDV	Uldis Vilciņš		28.11.2024
INDV	Ligita Breže		28.11.2024
Izstrādāja	Kārlis Kalnakārkliis		28.11.2024

Rasējums:

IEEJAS SKAPIS DET-03

Stadija:	Mērogs:	Sadaļa:	Lapa:
BP	1:20	IN	IN-12